富士宮市立病院案内図

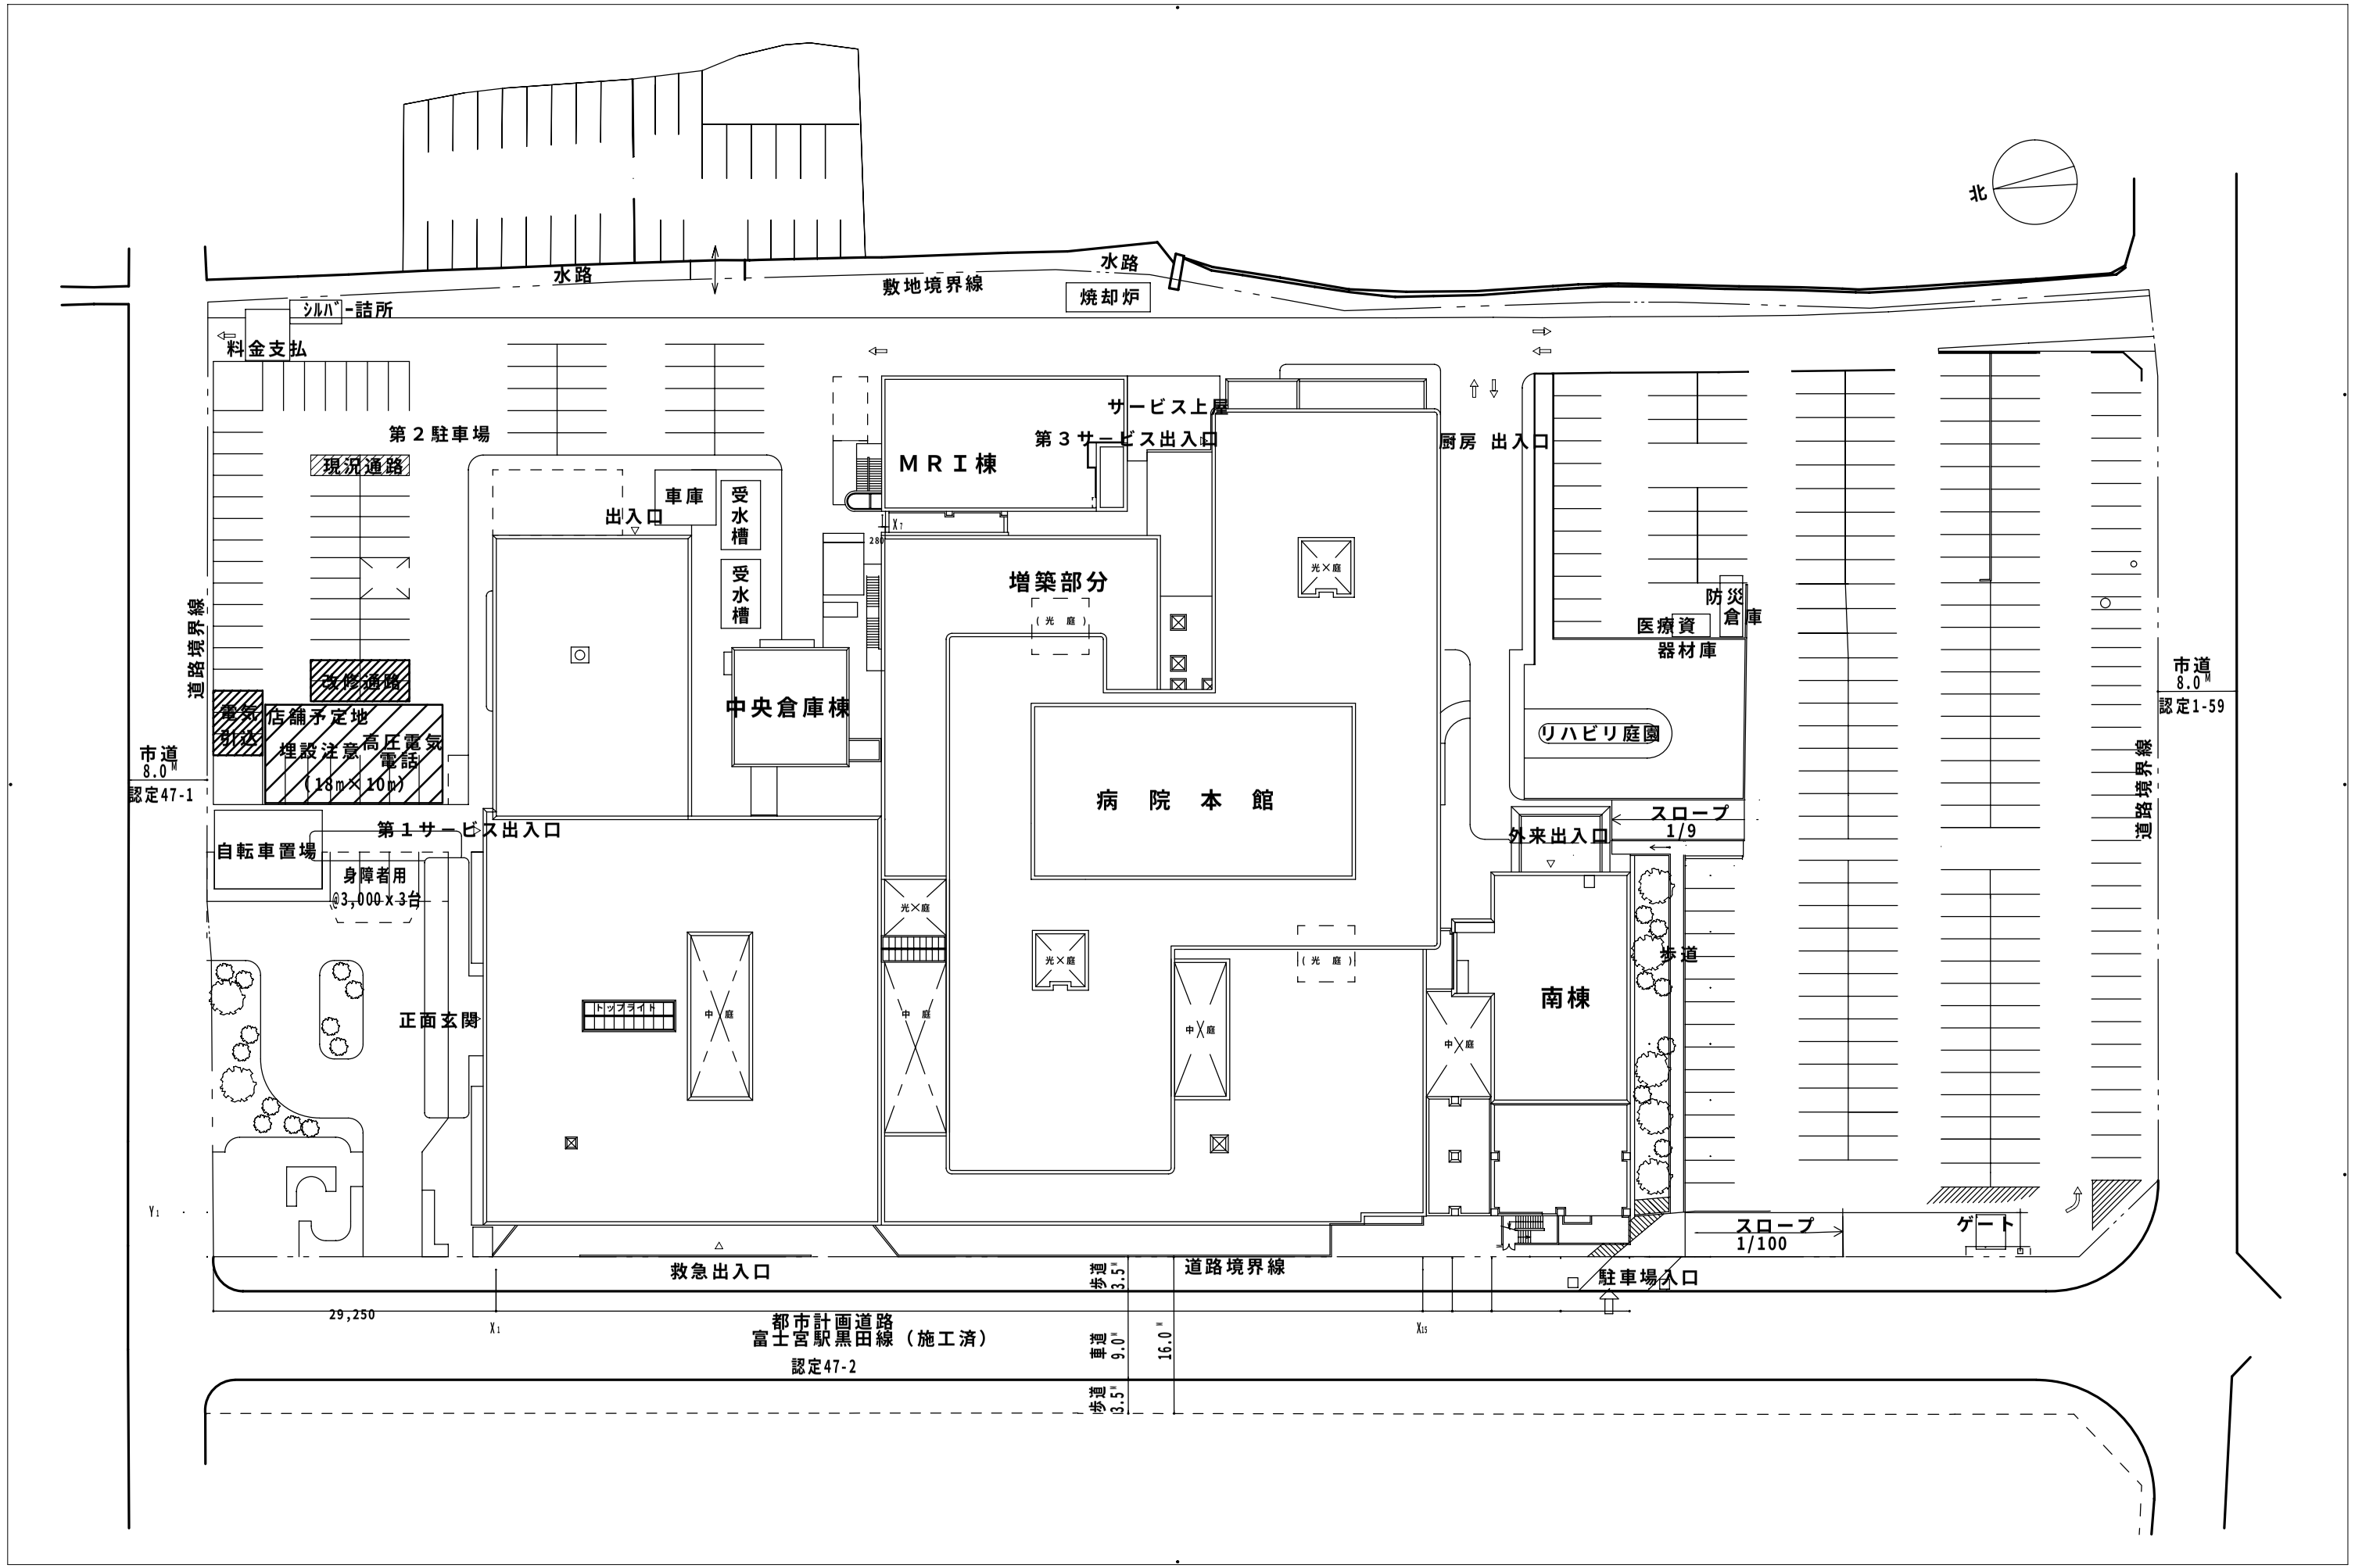
北
水路
敷地境界線
水路
焼却炉
シルバー詰所
料金支払
第２駐車場
現況通路
改修通路
道路境界線
電気引込
店舗予定地
埋設注意 高圧電気 電話
(18m×10m)
市道
8.0M
認定47-1
自転車置場
第１サービス出入口
身障者用
@3,000×3台
正面玄関
トップライト
中庭
車庫
出入口
受水槽
受水槽
中央倉庫棟
MRI棟
サービス上屋
第３サービス出入口
増築部分
(光庭)
光×庭
病院本館
厨房 出入口
防災倉庫
医療資器材庫
リハビリ庭園
外来出入口
スロープ
1/9
南棟
歩道
スロープ
1/100
ゲート
駐車場入口
救急出入口
道路境界線
歩道
3.5M
車道
9.0M
16.0M
歩道
3.5M
都市計画道路
富士宮駅黒田線（施工済）
認定47-2
29,250
市道
8.0M
認定1-59
道路境界線